


# FEUERWEHRGERÄTEHAUS OWINGEN

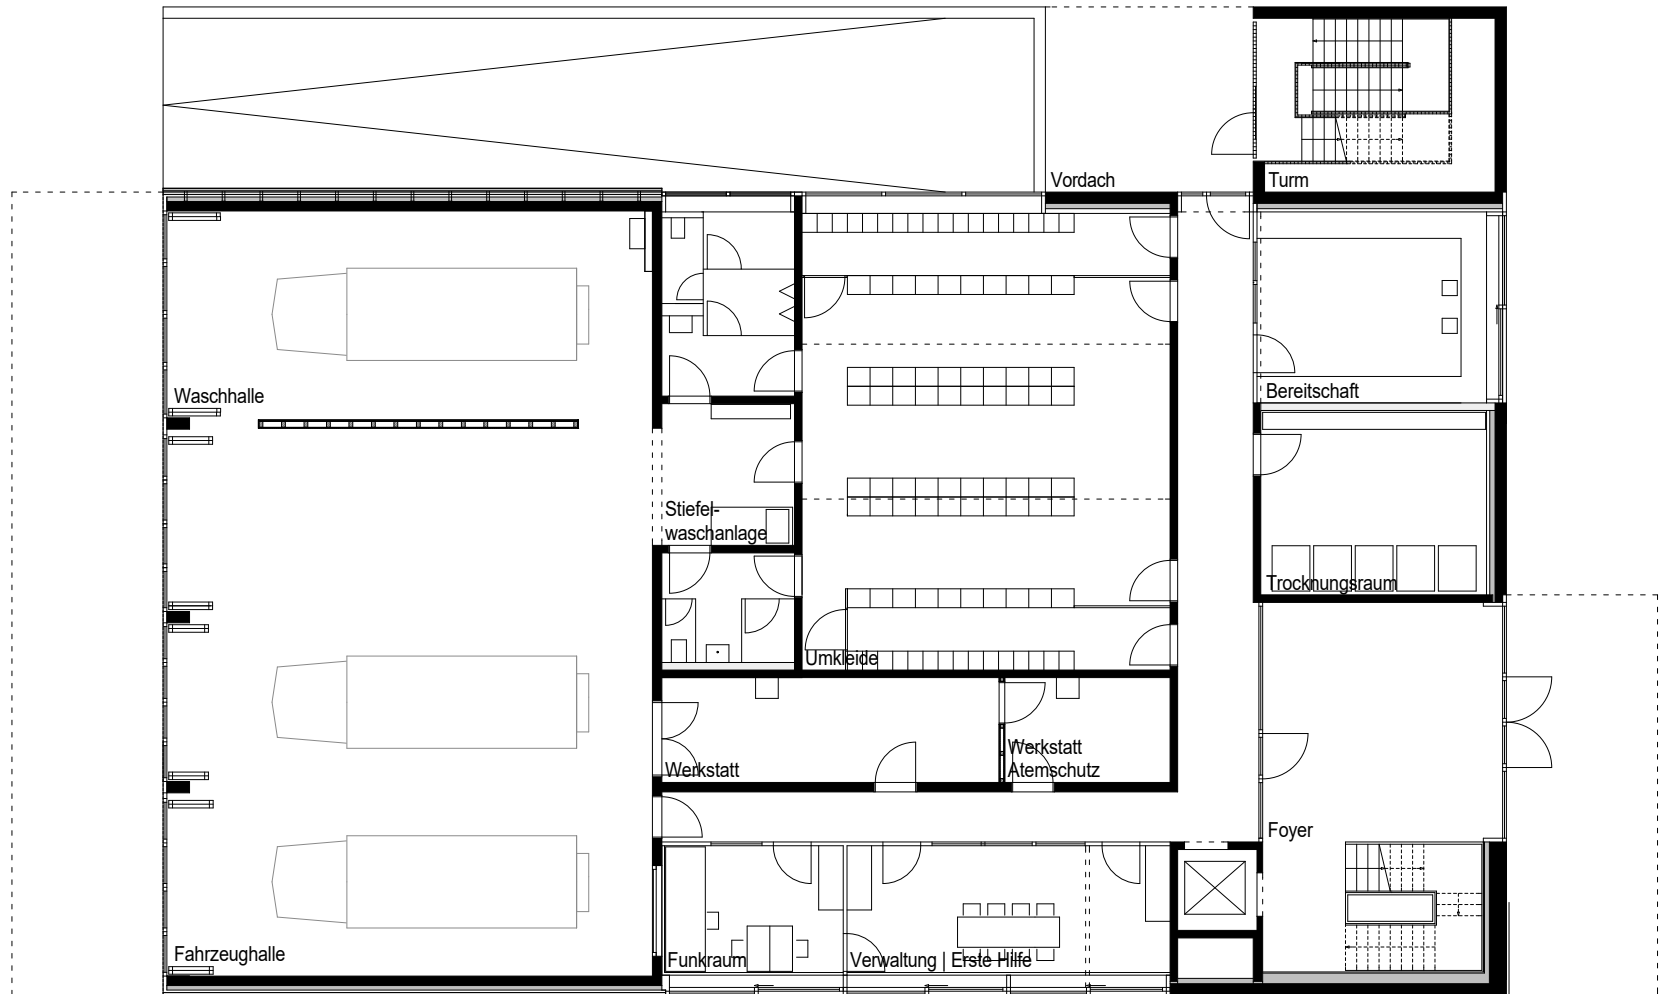

Grundriss Erdgeschoss

M 1:200