




RENNWEG

KLEINER RENNWEG



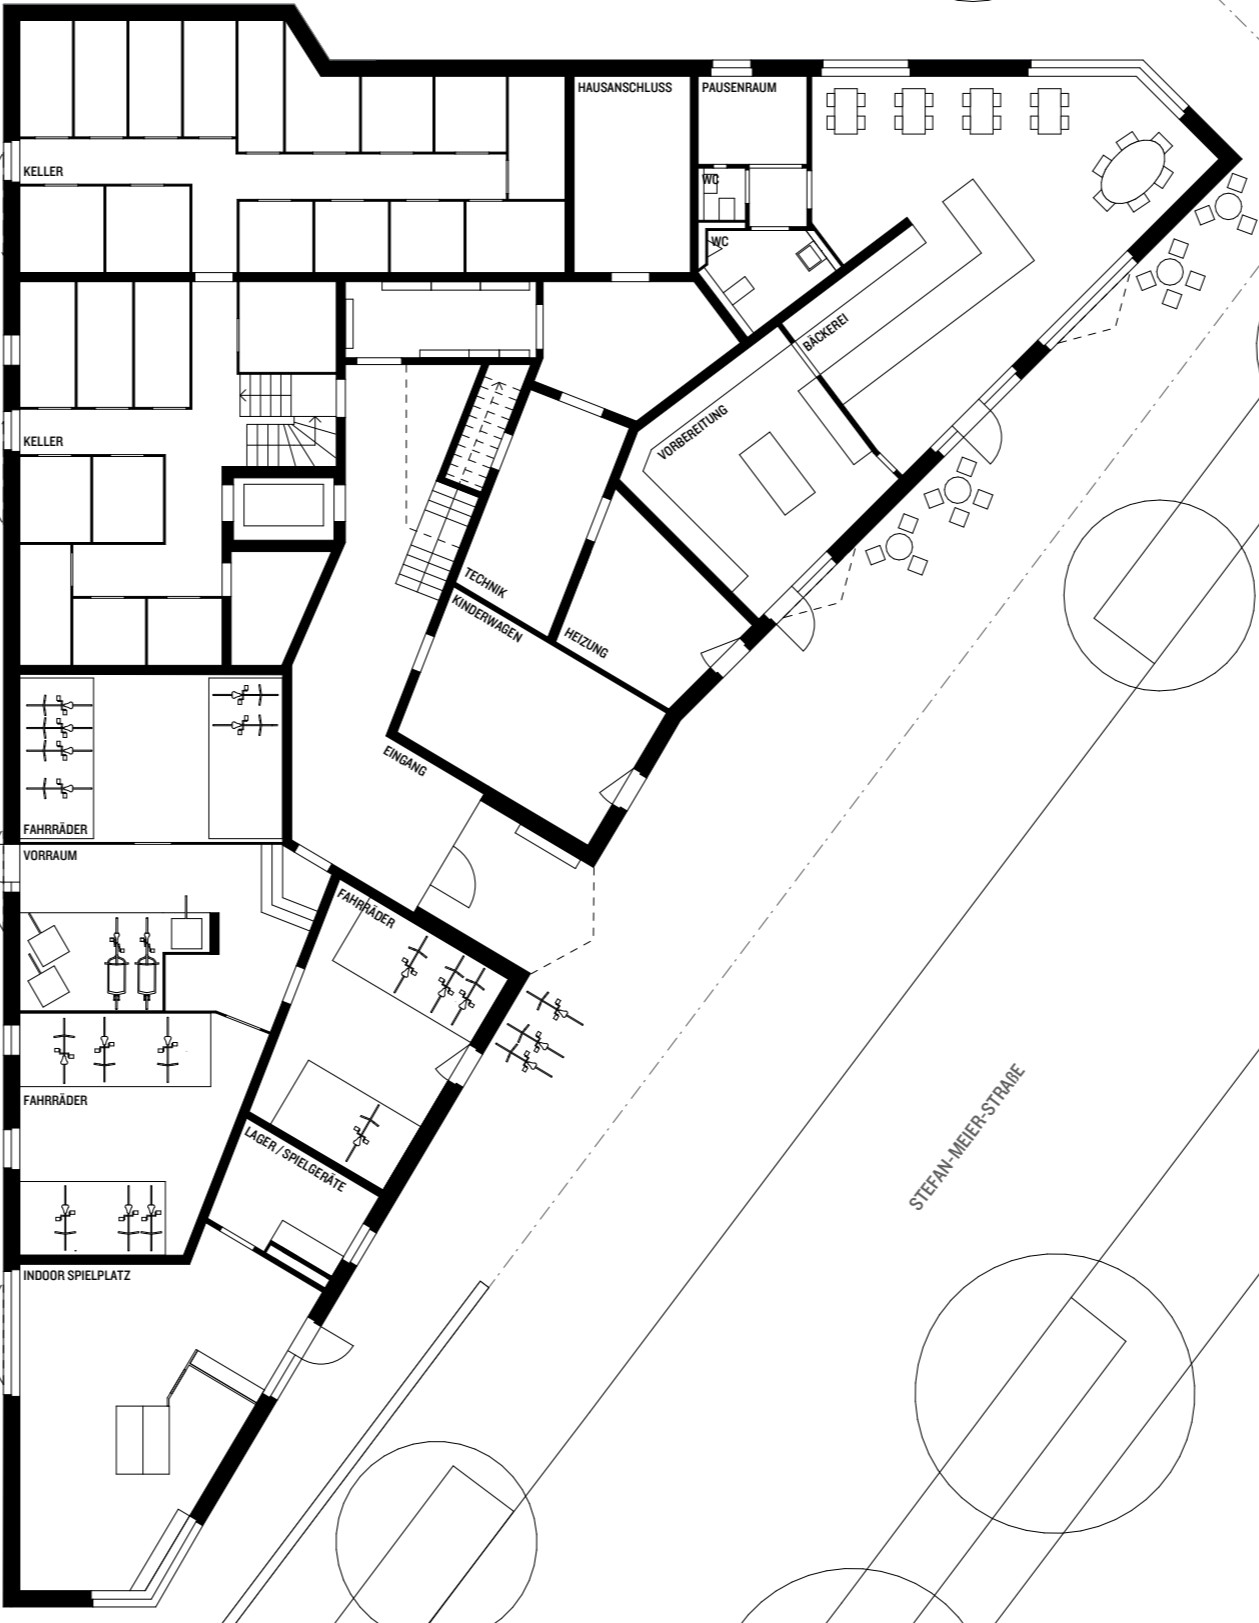

KELLER

KELLER

